








ИЗМЕНЕ И ДОПУНЕ ПЛАНА ГЕНЕРАЛНЕ РЕГУЛАЦИЈЕ

"ГРАДНУЛИЦА" У ЗРЕЊАНИНУ


ПЛАН УРБАНИСТИЧКЕ РЕГУЛАЦИЈЕ ДЕТАЉ I - 2

ЛЕГЕНДА:

-  постојећа јавна површина
-  новопланирана јавна површина
-  регулациона линија
-  ПМ постојећа међна тачка
-  НМ нова међна тачка

КОРДИНАТЕ НОВИХ МЕЊНИХ ТАЧАКА

- НМ 1 7453412.74 5026444.06
- НМ 2 7453417.93 5026449.23
- НМ 3 7453419.27 5026449.99
- НМ 4 7453425.30 5026450.88
- НМ 5 7453429.15 5026462.20
- НМ 6 7453440.14 5026473.99

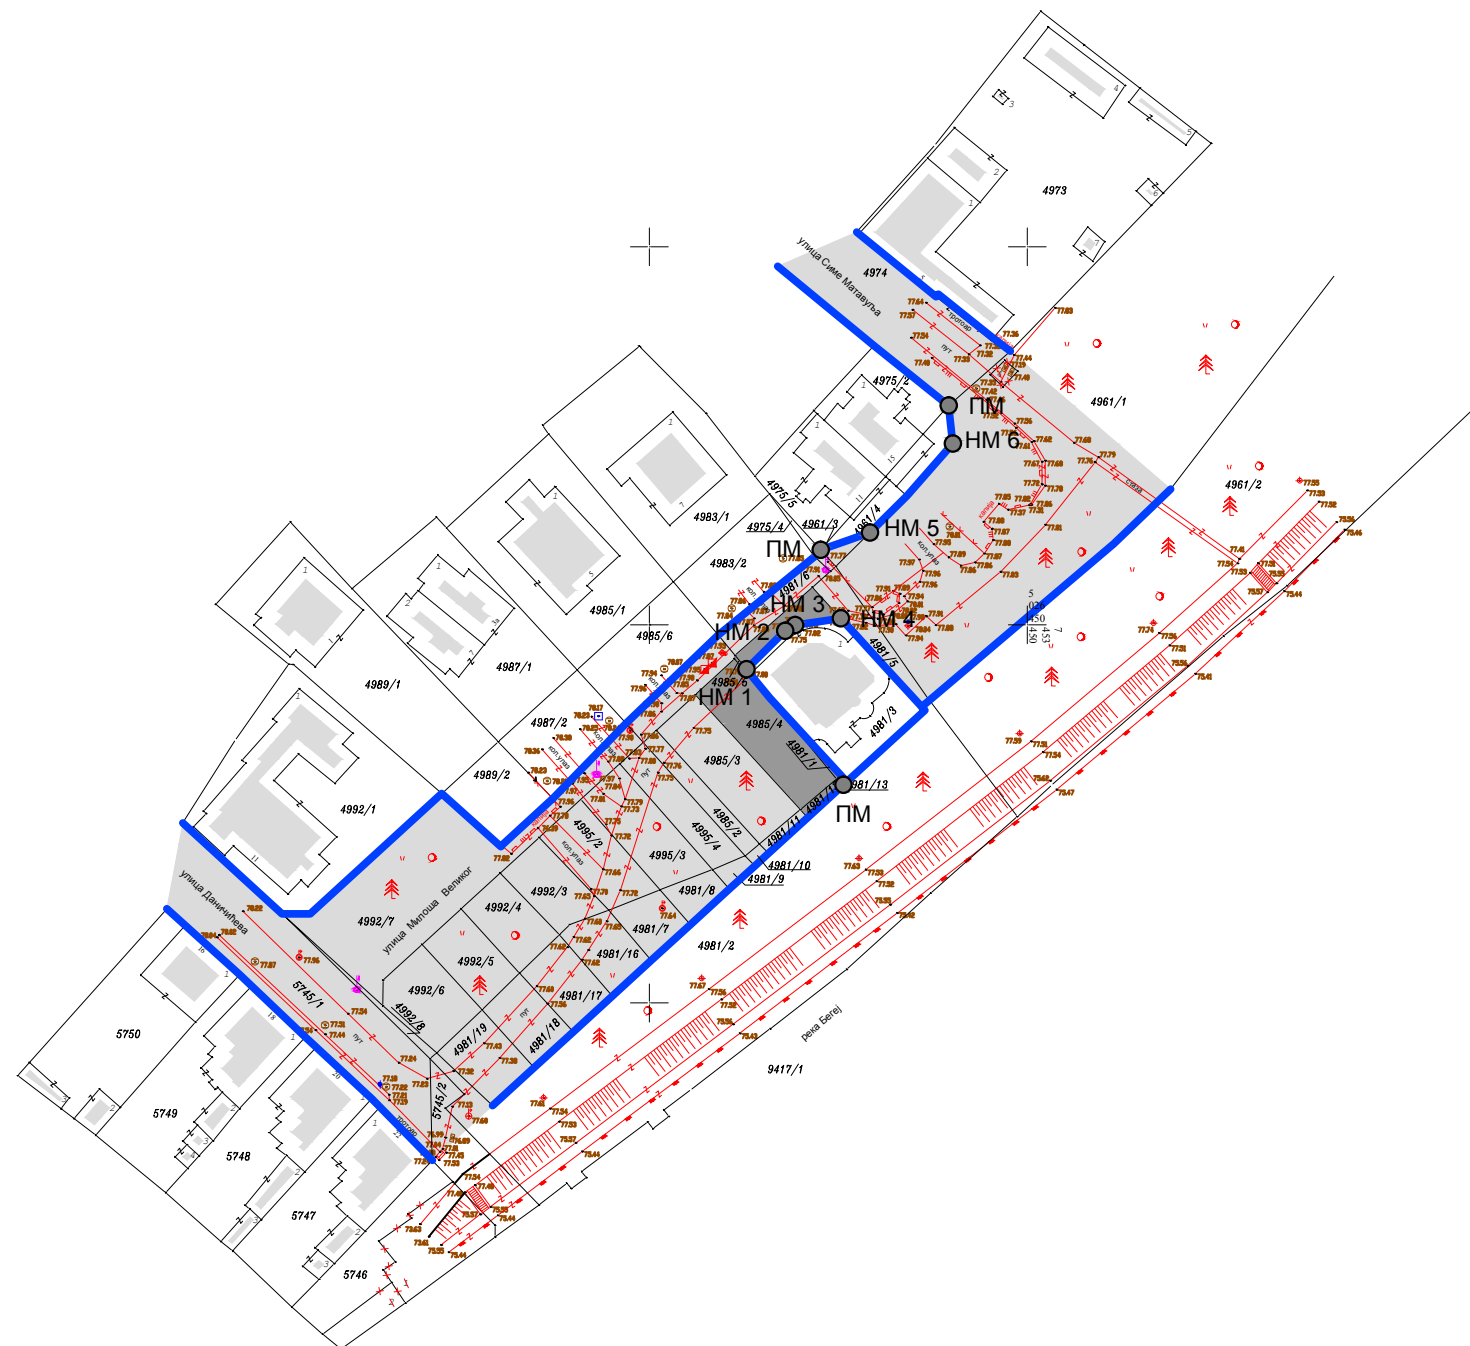

наручилац: **Град Зрењанин**

председник Скупштине града Зрењанина: **Чедомир Јањић** дипл.екон.

начелник Одељења за урбанизам: **Љиљана Пецељ Лубурић** дипл.инж.грађ.



директор: **Јован Цветић** дипл.екон.

одговорни урбаниста: **Ненад Максић** дипл.инж.арх.

сарадник: **Слободан Давидовић** инж.геодезије

2018.

Р 1:1000

8