



ИЗМЕНЕ И ДОПУНЕ ПЛАНА ГЕНЕРАЛНЕ РЕГУЛАЦИЈЕ
"ГРАДНУЛИЦА" У ЗРЕЊАНИНУ


ПЛАН УРБАНИСТИЧКЕ РЕГУЛАЦИЈЕ
ДЕТАЉ I - 9

ЛЕГЕНДА

- јавна површина
- регулациона линија
- ПМ постојећа међна тачка
- НМ нова међна тачка

КОРДИНАТЕ НОВИХ МЕЊНИХ ТАЧАКА

- НМ 1 7452336.82 5027108.27
- НМ 2 7452340.32 5027101.57
- НМ 3 7452341.93 5027098.49
- НМ 4 7452346.86 5027089.44

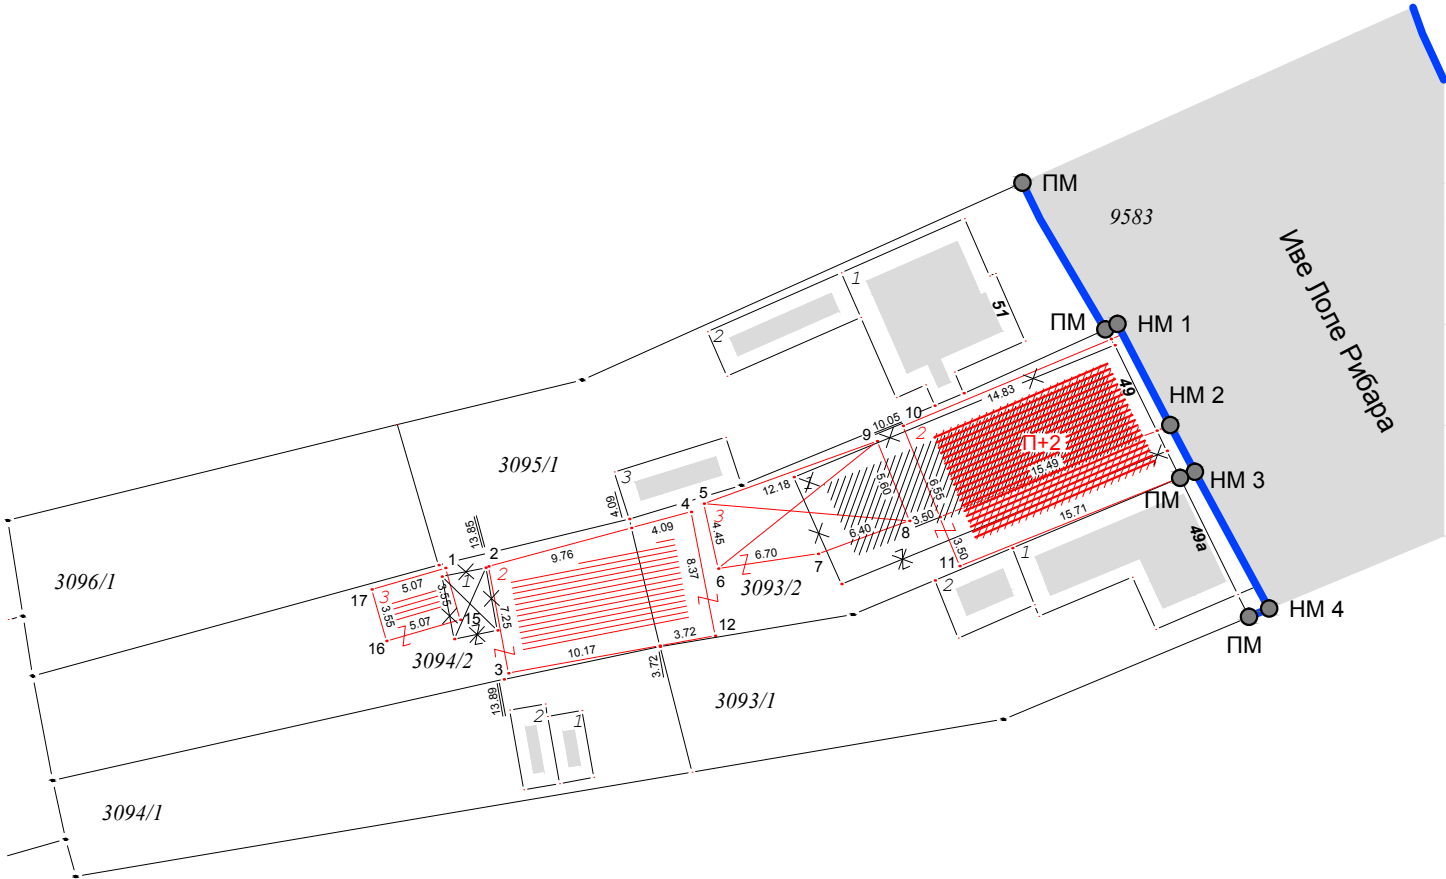

наручилац: **Град Зрењанин**
председник Скупштине града Зрењанина: **Чедомир Јањић** дипл.екон.
начелник Одељења за урбанизам: **Љиљана Пецељ Лубурић** дипл.инж.грађ.



директор: **Јован Цветић** дипл.екон.
одговорни урбаниста: **Ненад Максић** дипл.инж.арх.
сарадник: **Слободан Давидовић** инж.геодез.