


ПРОСТОРНИ ПЛАН ГРАДА ЗРЕЊАНИНА

МРЕЖА НАСЕЉА И ИНФРАСТРУКТУРНИ СИСТЕМИ


2

РЕФЕРАЛНА КАРТА

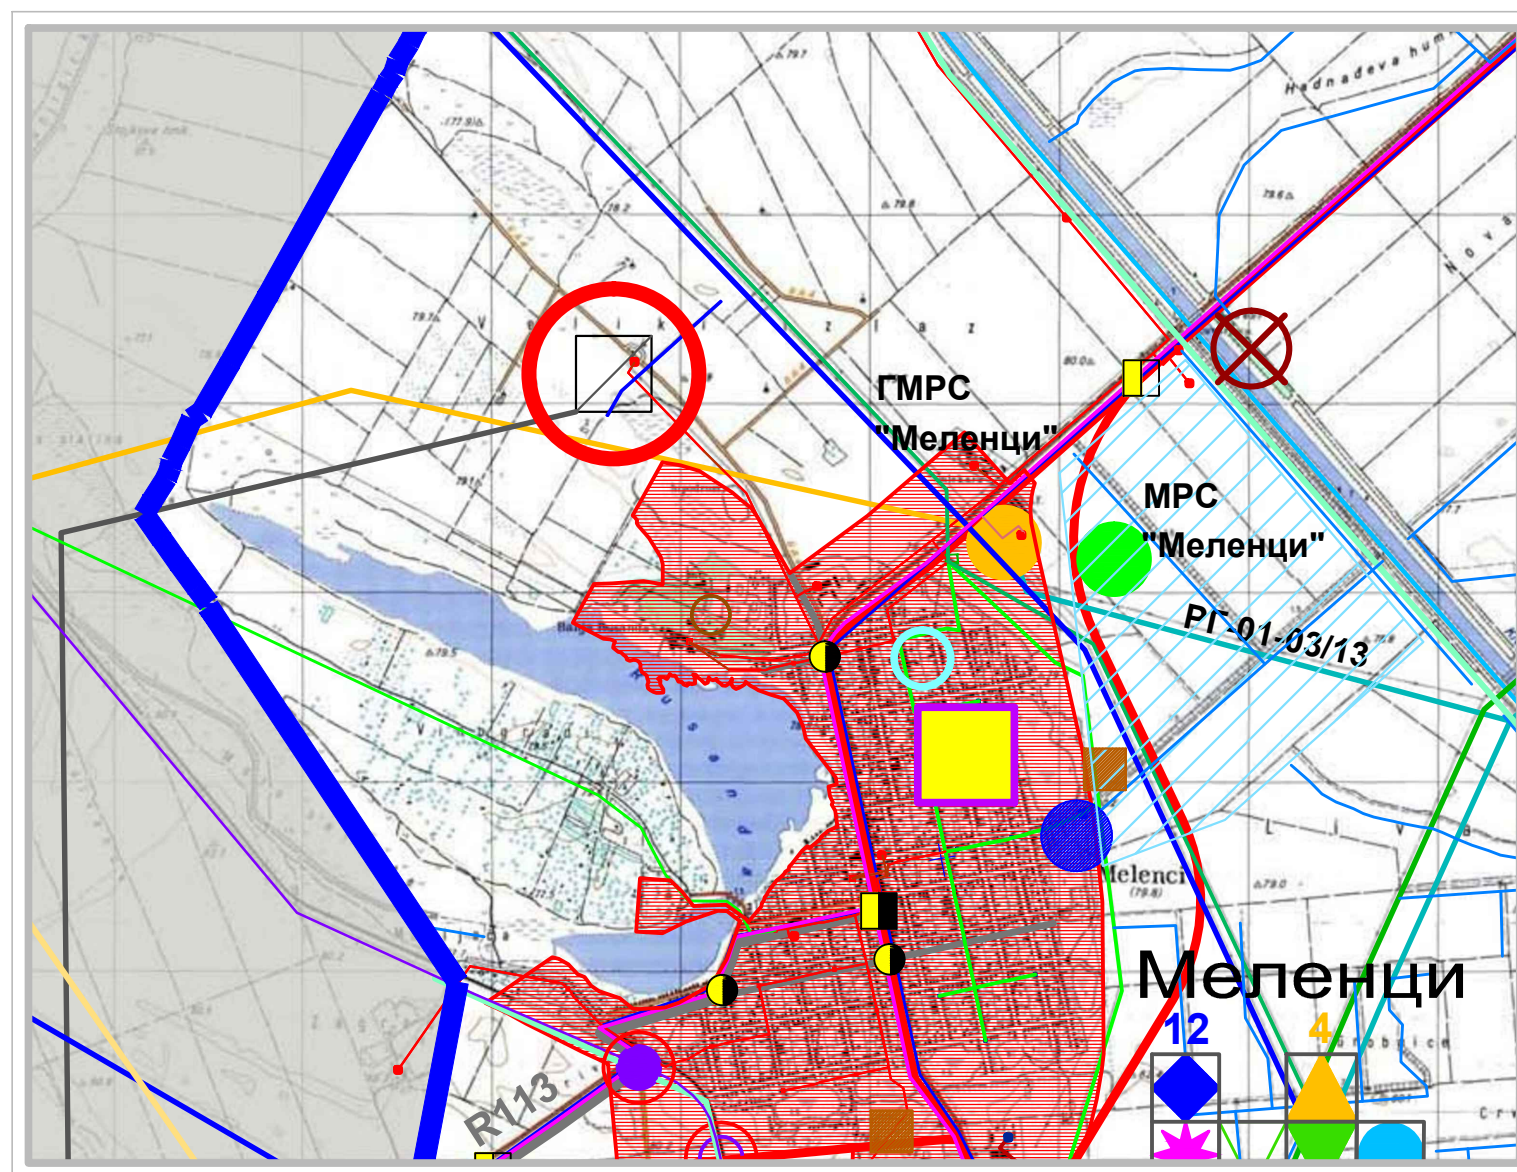


P-1:25.000

ЛЕГЕНДА:

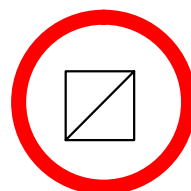

САБИРНО ОТПРЕМНА СТАНИЦА (СОС)

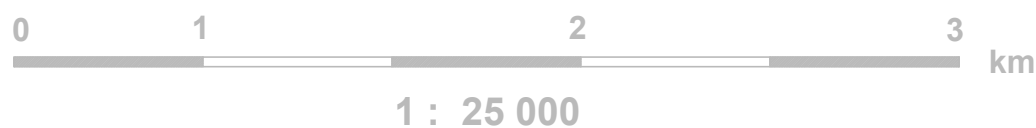

ГРАНИЦА ОБУХВАТА ПЛАНА ГРАДА ЗРЕЊАНИНА
ГРАНИЦА КАТАСТАРСКЕ ОПШТИНЕ
ГРАНИЦА ЗАШТИТНЕ ЗОНЕ СРП "СТАРИ БЕГЕ" - ЦАРСКА БАРА"

МРЕЖА НАСЕЉА И ЦЕНТРА

ПРИМАРНА МРЕЖА НАСЕЉА

ГРАДСКО НАСЕЉЕ-ГРАДСКИ ЦЕНТАР

ЦЕНТРИ ЗАЈЕДНИЦЕ СЕЛА

ПРИМАРНА СЕОСКА НАСЕЉА

СЕКУНДАРНА МРЕЖА НАСЕЉА

ПОТЕНЦИЈАЛНИ СЕОСКИ ТУРИСТИЧКИ ЦЕНТРИ

САТЕЛИТСКА СТАМБЕНА НАСЕЉА

ПРАВЦИ ФУНКЦИОНАЛНЕ УСМЕРЕНОСТИ КА НАСЕЉИМА ВИШЕГ РЕДА

ЦЕНТРИ ЗАЈЕДНИЦЕ СЕЛА ПРЕМА ГРАДСКОМ НАСЕЉУ

ПРИМАРНО СЕОСКО НАСЕЉЕ ПРЕМА ЦЕНТРУ ЗАЈЕДНИЦЕ СЕЛА

ПРИМАРНО СЕОСКО НАСЕЉЕ ПРЕМА ГРАДСКОМ НАСЕЉУ

МРЕЖА ОБЈЕКТА ЈАВНИХ СЛУЖБИ

ОБРАЗОВАЊЕ

- 1-образов. I-IV
- 2-образов. V-VII
- 3-средње образовање
- 4-више и високо образовање
- 5-ученички и студ. домови

ОБРАЗОВАЊЕ-планирано

- 1-образов. I-VIII - сала за физичко образовање

СОЦИЈАЛНА ЗАШТИТА

- 1-дом за смеш деце без родитеља, старих
- 2-центри за старе
- 3-центри за социјал.
- 4-предш. васп. и образ.

СОЦИЈАЛНА ЗАШТИТА-планирано

- 4-предш. васп. и образ.

КУЛТУРА

- 1-библиотеке
- 2-музеји
- 3-архиви
- 4-галерије и изл. простори
- 5-сценско муз. делатности
- 6-загод. за заш. спом. култ.
- 7-дом културе
- 8-народни универзитет

ИНФОРМАТИЧКА ДЕЛАТНОСТ И КОМУНИКАЦИЈЕ

ФИЗИЧКА КУЛТУРА

- 1-отворени уређ. простори са мин. захтев. за уређ.
- 2-отворени уређ. простори са уређ. санит. простор.
- 3-покривни објекти са сан. и осталим простор.
- 4-мањи спорт. рекреатив. мулти центри
- 5-спорт. рек. центри за сав. и међудрж. такмич.
- 6-спорт. рек. центри за међудрж. такмичења

ФИЗИЧКА КУЛТУРА - планирано

ЗДРАВСТВЕНА ЗАШТИТА

- 1-амбуланта, здр. станица и мобилна здр. служба
- 2-дом здравља
- 3-степ. бол. завод, институти
- 4-клинички и унив. центри
- 5-завод за здрав. заштиту
- 6-центри за рехабилит. и специјална лечења
- 7-апотеке
- 8-ветерин. станица

ЗДРАВСТВЕНА ЗАШТИТА-планирано

- 1-амбуланта, здр. станица и мобилна здр. служба

ИНФРАСТРУКТУРНИ СИСТЕМИ

САОБРАЋАЈНА ИНФРАСТРУКТУРА

ДРУМСКИ САОБРАЋАЈ

- ДРЖАВНИ ПУТ I РЕДА
- ДРЖАВНИ ПУТ I РЕДА - планирани
- ДРЖАВНИ ПУТ II РЕДА
- ОПШТИНСКИ ПУТ
- ОПШТИНСКИ ПУТ - планирани

УКРШТАЊА ПЛАН. ОПШТИНСКИХ ПУТЕВА СА ПЛАН. ДРЖАВНИМ ПУТЕВИМА

УКРШТАЊА ПЛАН. ДРЖАВНИХ ПУТЕВА СА ПЛАН. ДРЖАВНИМ ПУТЕВИМА

УКРШТАЊА ПОСТОЈЕЋИХ ОПШТИНСКИХ ПУТЕВА СА ПЛАНИРАНИМ ДРЖАВНИМ ПУТЕВИМА

УКРШТАЊА ПЛАНИРАНИХ ОПШТИНСКИХ ПУТЕВА СА ПОСТОЈЕЋИМ ДРЖАВНИМ ПУТЕВИМА

УКРШТАЊА ПОСТОЈЕЋИХ ДРЖАВНИХ ПУТЕВА СА ПЛАНИРАНИМ ДРЖАВНИМ ПУТЕВИМА

УКРШТАЊА ПОСТ. ОПШТИНСКИХ ПУТЕВА СА ПОСТ. ДРЖАВНИМ ПУТЕВИМА

УКРШТАЊА ПОСТ. ДРЖАВНИХ ПУТЕВА СА ПОСТ. ДРЖАВНИМ ПУТЕВИМА

УКРШТАЊА ДРЖАВНИХ ПУТЕВА СА ПРУГОМ НА НИВОУ, А ПЛАНИРАНА ДЕНИВЕЛИСАНА УКРШТЕЊА

ДЕНИВЕЛИСАНА УКРШТАЊА ДРЖАВНИХ ПУТЕВА СА ПРУГОМ

ДЕНИВЕЛИСАНА УКРШТАЊА ДРЖАВНИХ ПУТЕВА СА ПРУГОМ - планирана

УКРШТАЊА ОПШТИНСКИХ ПУТЕВА СА ПРУГОМ У НИВОУ

УКРШТАЊА ОПШТИНСКИХ ПУТЕВА СА ПРУГОМ У НИВОУ - планирана

ЖЕЛЕЗНИЧКИ САОБРАЋАЈ

- РЕГИОНАЛНА ПРУГА
- ЛОКАЛНА ПРУГА
- РЕГИОНАЛНА ПРУГА - планирана

ВОДНИ САОБРАЋАЈ

ВОДНИ ПУТЕВИ

МОСТОВИ НА ТИСИ - планирани

МАКРОЛОКАЦИЈА МАРИНЕ "КАРАШ-ЧЕНТА" - планирана

ВАЗДУШНИ САОБРАЋАЈ

АЕРОДРОМ

ОБЈЕКТИ УЗ САОБРАЋАЈНУ ИНФРАСТРУКТУРУ

ПОТЕНЦИЈАЛНА ЛОКАЦИЈА ИНТЕРМОДАЛНОГ И ЛОГИСТИЧКОГ ЦЕНТРА

ЕЛЕКТРОЕНЕРГЕТСКА ИНФРАСТРУКТУРА

ТС 400/110kV-планирана

ТС 220/110kV- ЗР 2

ТС 110/35kV- ЗР 1

ТС 110/20kV-планирана

ТС 110/20kV-ЗР 3 и ЗР 4

ТС 20/0,4kV

ТС 10kV

КОРИДОР ДВ 400kV НОВИ САД-ЗРЕЊАНИН-ГРАНИЦА СА РУМУНИЈОМ - планирани

ДВ 220 kV

ДВ 110 kV

ДВ 110 kV-дупли

110 kV-ради на 35kV

КОРИДОР ДВ 110 kV-планирани

35 kV - НАДЗЕМНИ

35 kV - ПОДЗЕМНИ

20 kV - НАДЗЕМНИ-планирани

20 kV - НАДЗЕМНИ

20 kV - ПОДЗЕМНИ

20-10 kV - НАДЗЕМНИ

20-10kV - ПОДЗЕМНИ

10kV - ПОДЗЕМНИ

ИНФРАСТРУКТУРА ЕЛЕКТРОНСКИХ КОМУНИКАЦИЈА

ОПТИЧКИ КАБЛОВИ - постојећи

ОПТИЧКИ КАБЛОВИ - планирани

РАДИОРЕЛЕЈНИ КОРИДОРИ

ТЕРМОЕНЕРГЕТСКА ИНФРАСТРУКТУРА

- ГЛАВНА МЕРНО-РЕГУЛАЦИОНА СТАНИЦА (ГМРС)
- РЕГУЛАЦИОНА СТАНИЦА И МЕРНО-РЕГУЛАЦИОНА СТАНИЦА (РС И МРС)
- САБИРНА СТАНИЦА (СС)
- САБИРНО ОТПРЕМНА СТАНИЦА (СОС)
- ГЛАВНИ РАЗВОДНИ ЧВОР (ГРЧ)
- СКЛАДИШТА ТЕЧНИХ УГЉОВОДОНИКА
- НАФТНИ ТЕРМИНАЛ
- МАГИСТРАЛНИ ГАСОВОДИ
- ГАСОВОДИ СРЕДЊЕГ ПРИТИСКА
- ПРОДУКТОВОД ПВ-01
- НАФТОВОДИ
- НАФТОВОДИ-планирани
- ПРОДУКТОВОД
- МАГИСТРАЛНИ ГАСОВОДИ-планирани
- ГАСОВОДИ СРЕДЊЕГ ПРИТИСКА-планирани
- ПРОДУКТОВОД -планирани
- РЕГУЛАЦИОНА СТАНИЦА И МЕРНО-РЕГУЛАЦИОНА СТАНИЦА (РС И МРС)-планирани
- ТЕ-ТО ЗРЕЊАНИН
- ГРАДСКА ТОПЛАНА

ОБНОВЉИВИ ИЗВОРИ ЕНЕРГИЈЕ

- ТЕРМО-СОЛАРНО ПОСТРОЈЕЊЕ
- ПОСТРОЈЕЊЕ НА БИО МАСУ
- ГЕОТЕРМАЛНА БУШОТИНА
- МХЕ-МАЛЕ ХИДРОЕЛЕКТРАНЕ-планиране

ВОДОПРИВРЕДНА ИНФРАСТРУКТУРА

СИСТЕМИ ЗА СНАБДЕВАЊЕ ВОДОМ

- РЕГИОНАЛНИ ВОДОВОД-планирани
- РЕГИОНАЛНО ИЗВОРИШТЕ "КНИЋАНИН-ЧЕНТА" -планирано
- ИЗВОРИШТЕ-постојеће
- ИЗВОРИШТЕ-планирано
- ИЗВОРИШТЕ "МИХАЈЛОВАЧКА"

СИСТЕМИ ЗА ОДВОДЊАВАЊЕ ОТПАДНИХ ВОДА

- ФЕКАЛНА КАНАЛИЗАЦИЈА
- ФЕКАЛНА КАНАЛИЗАЦИЈА-планирана
- ПРЕЧИСТАЦИ ОТПАДНИХ ВОДА-планирани

СИСТЕМИ ЗА НАВОДЊАВАЊЕ И ОДВОДЊАВАЊЕ

- ГРАНИЦА МЕЛИОРАЦИОНИХ СИСТЕМА
- МЕЛИОРАЦИОНИ КАНАЛИ
- ПОВРШИНЕ ПОД СИСТЕМИМА ЗА НАВОДЊАВАЊЕ-постојеће

ОДБРАНА ОД ПОПЛАВА

- ПРИМАРНИ ОДБРАБЕНИ НАСИПИ ОД ПОПЛАВА
- СЕКУНДАРНИ ОДБРАБЕНИ НАСИПИ ОД ПОПЛАВА
- ГРАНИЦА ЗАШТИТНОГ ПОЈАСА ПРИМАРНОГ НАСИПА

ОСНОВНЕ ПРИВРЕДНЕ ДЕЛАТНОСТИ

- ПОЉОПРИВРЕДА
- ИНДУСТРИЈА
- ТУРИЗАМ

**МРЕЖА НАСЕЉА
И ИНФРАСТРУКТУРНИ СИСТЕМИ**
1 : 25 000

" ЈП ЗА УРБАНИЗАМ" ЗРЕЊАНИН

—