



ПЛАН ДЕТАЉНЕ РЕГУЛАЦИЈЕ
РАДНЕ ЗОНЕ " ЈУГОИСТОК II - Б "

ЛЕГЕНДА :



- П почетна тачка обухвата плана
- граница обухвата плана
- граница грађевинског подручја
- граница КО Зрењанин 1 - КО Зрењанин 3
- граница блокова - регулациона линија

ПОВРШИНЕ ЈАВНЕ НАМЕНЕ

- урбанистичка целина 1: површине јавне намене
- планирана јавна површина (унутрашње саобраћајне површине)
- А комплекс црпне станице атмосферске и санитарно - технолошке канализације
- Б комплекс црпне станице санитарно - технолошке канализације
- заштитно зеленило

ПОВРШИНЕ ЗА ОСТАЛЕ НАМЕНЕ

- урбанистичка целина 2 - радне зоне Блокови 1 - 7

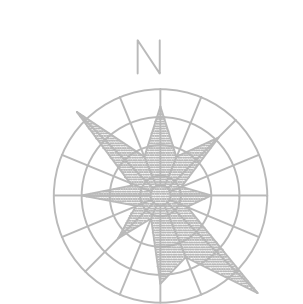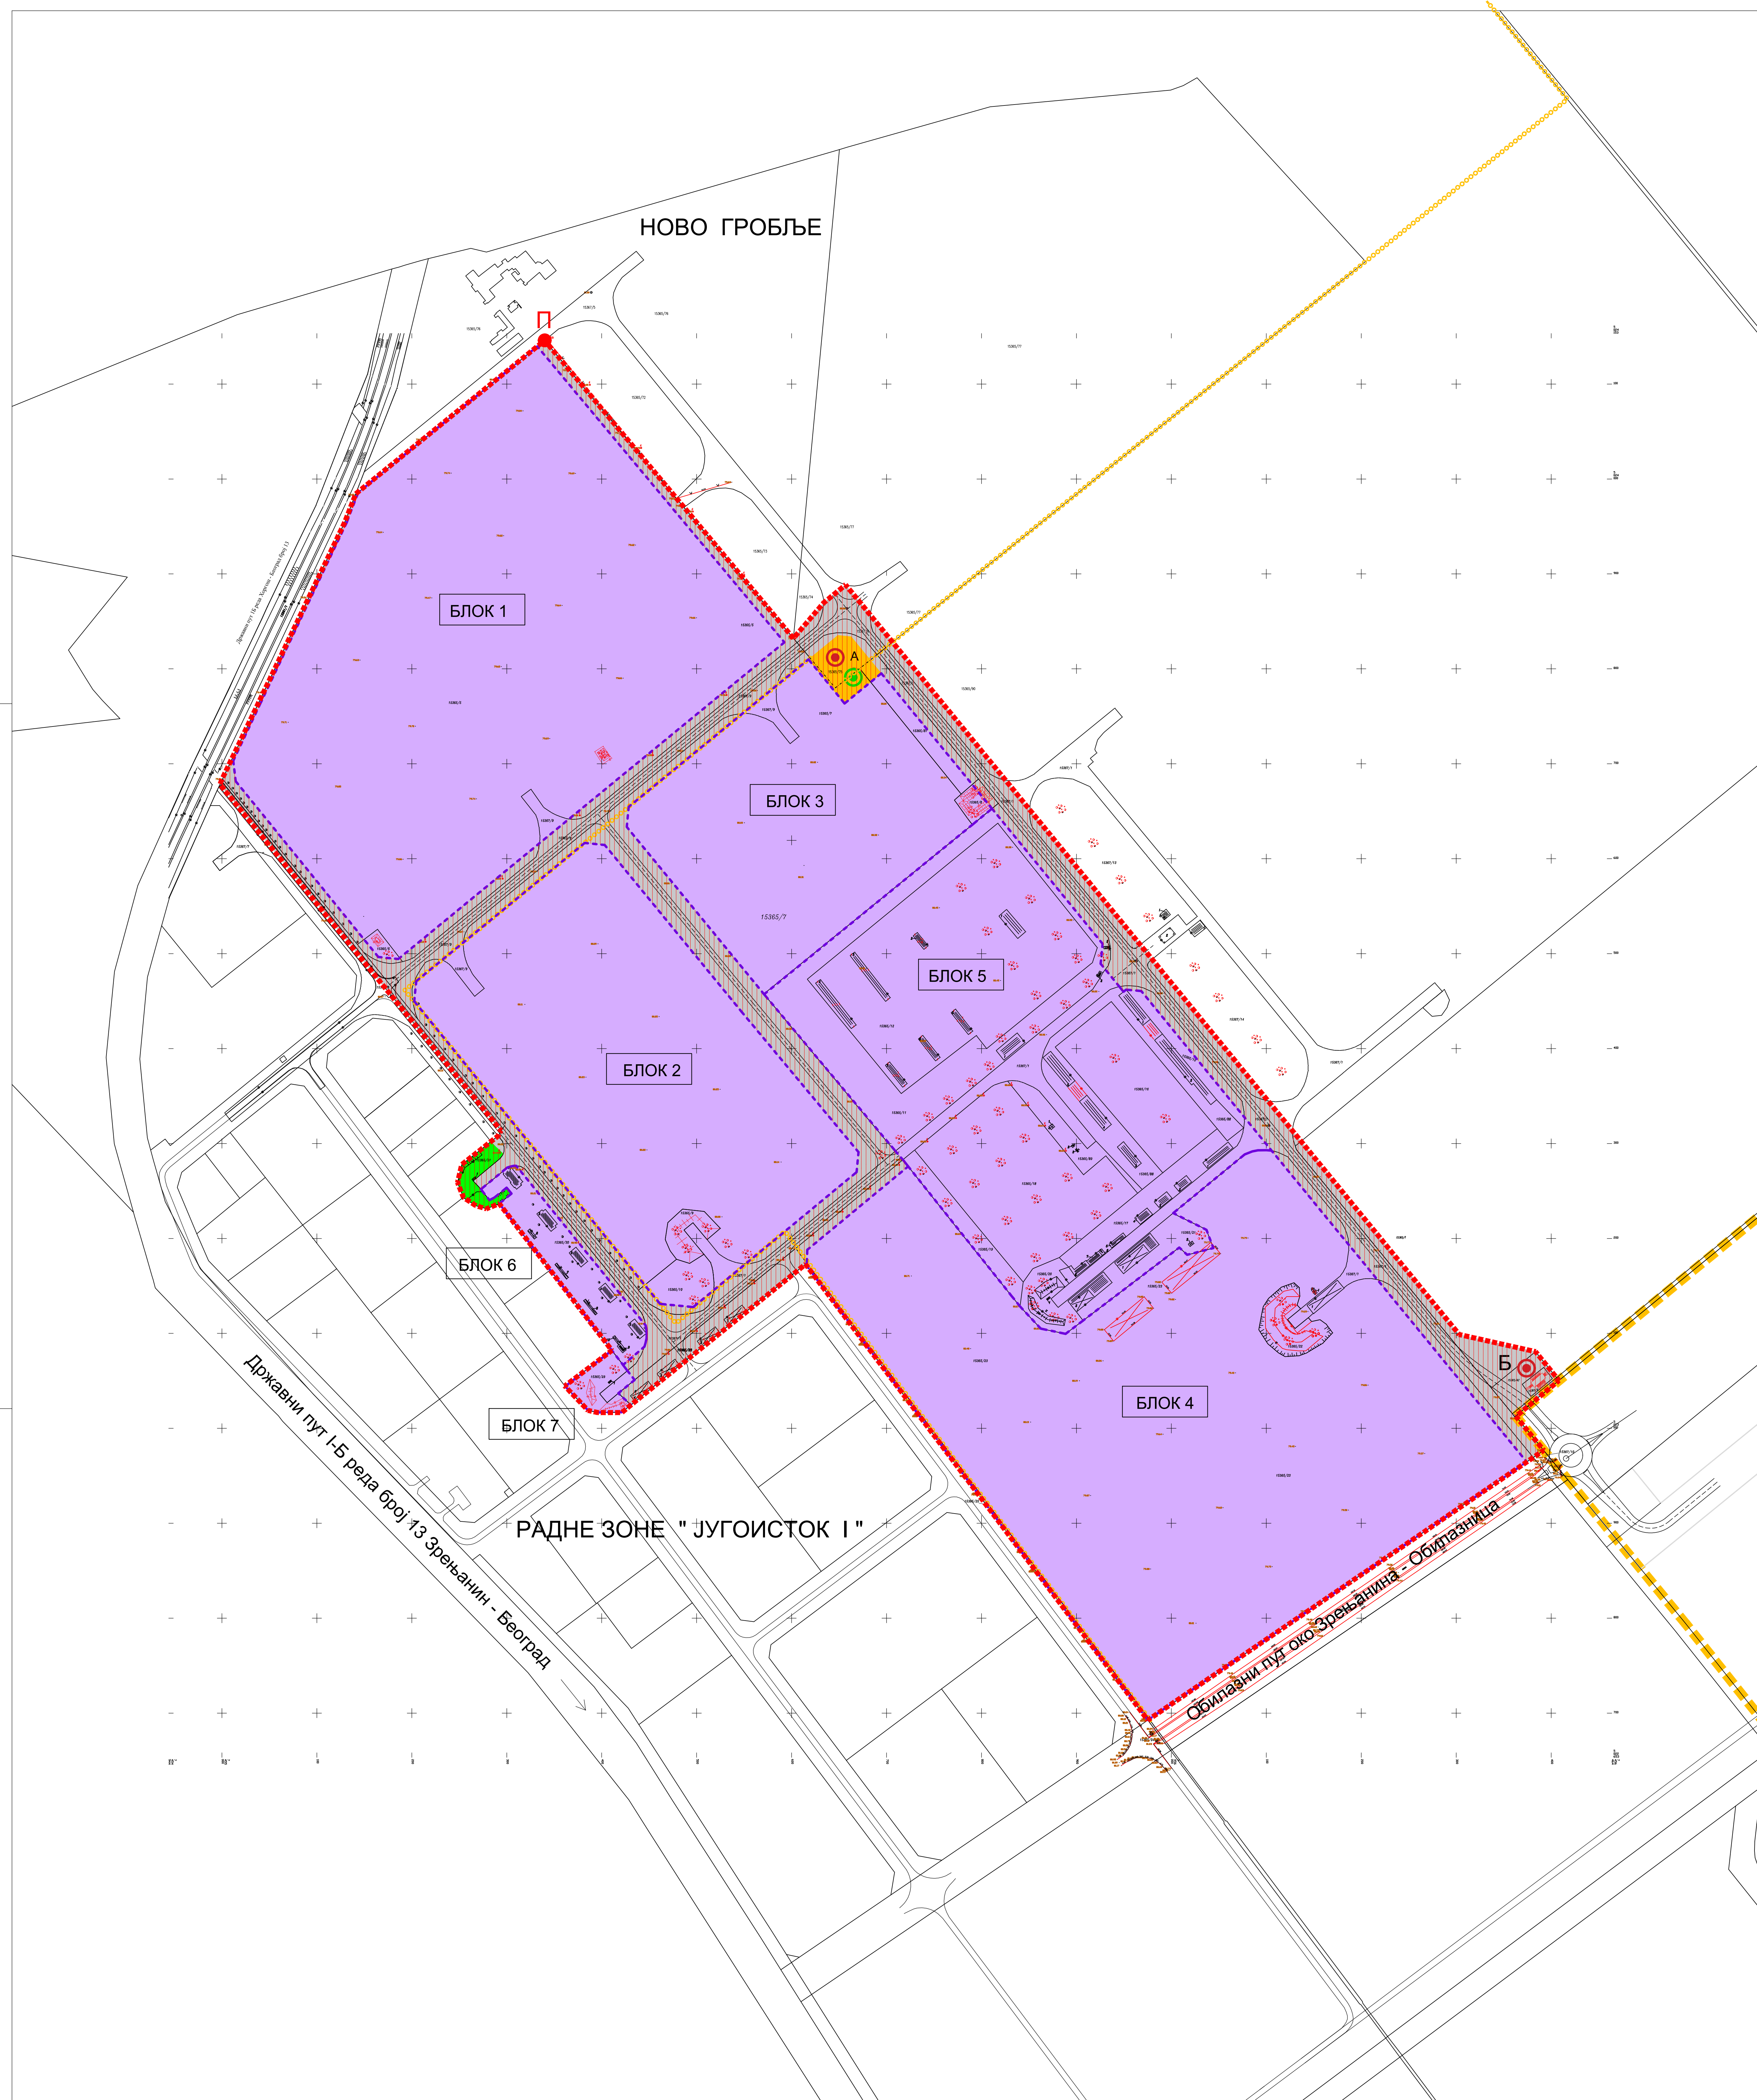

0m 100m 200m 300m

нaручилац и носилац: ГРАД ЗРЕЊАНИН, ГРАДСКА УПРАВА, ОДЕЉЕЊЕ ЗА УРБАНИЗАМ
председник скупштине: Оливер Митровић
начелник Одељења за урбанизам: Љиљана Пецељ Лубурић дипл.инж.грађ.

обрађивач: "ЈАВНО ПРЕДУЗЕЋЕ ЗА УРБАНИЗАМ" ЗРЕЊАНИН
директор: Јован Цеглић
одговорни урбаниста: Бранка Бајровић дипл.пр.планер

ПЛАНИРАНА НАМЕНА ПОВРШИНА СА ПОДЕЛОМ НА УРБАНИСТИЧКЕ ЦЕЛИНЕ, РЕГУЛАЦИЈОМ И САОБРАЋАЈНОМ ИНФРАСТРУКТУРОМ

Стручни тим:
Бранка Бајровић дипл.пр.планер
Марија Самарџијевић дипл.пр.планер
Драгана Метикић магист.инж.арх.
Бранислав Влковић дипл.инж.грађ.
Елира Рошвал Ханџа дипл. инж. еп.
Будимир Дрмочнић дипл. инж. маш.
Слободан Давидовић инж. геодезије
Оливера Опала грађ. техничар