



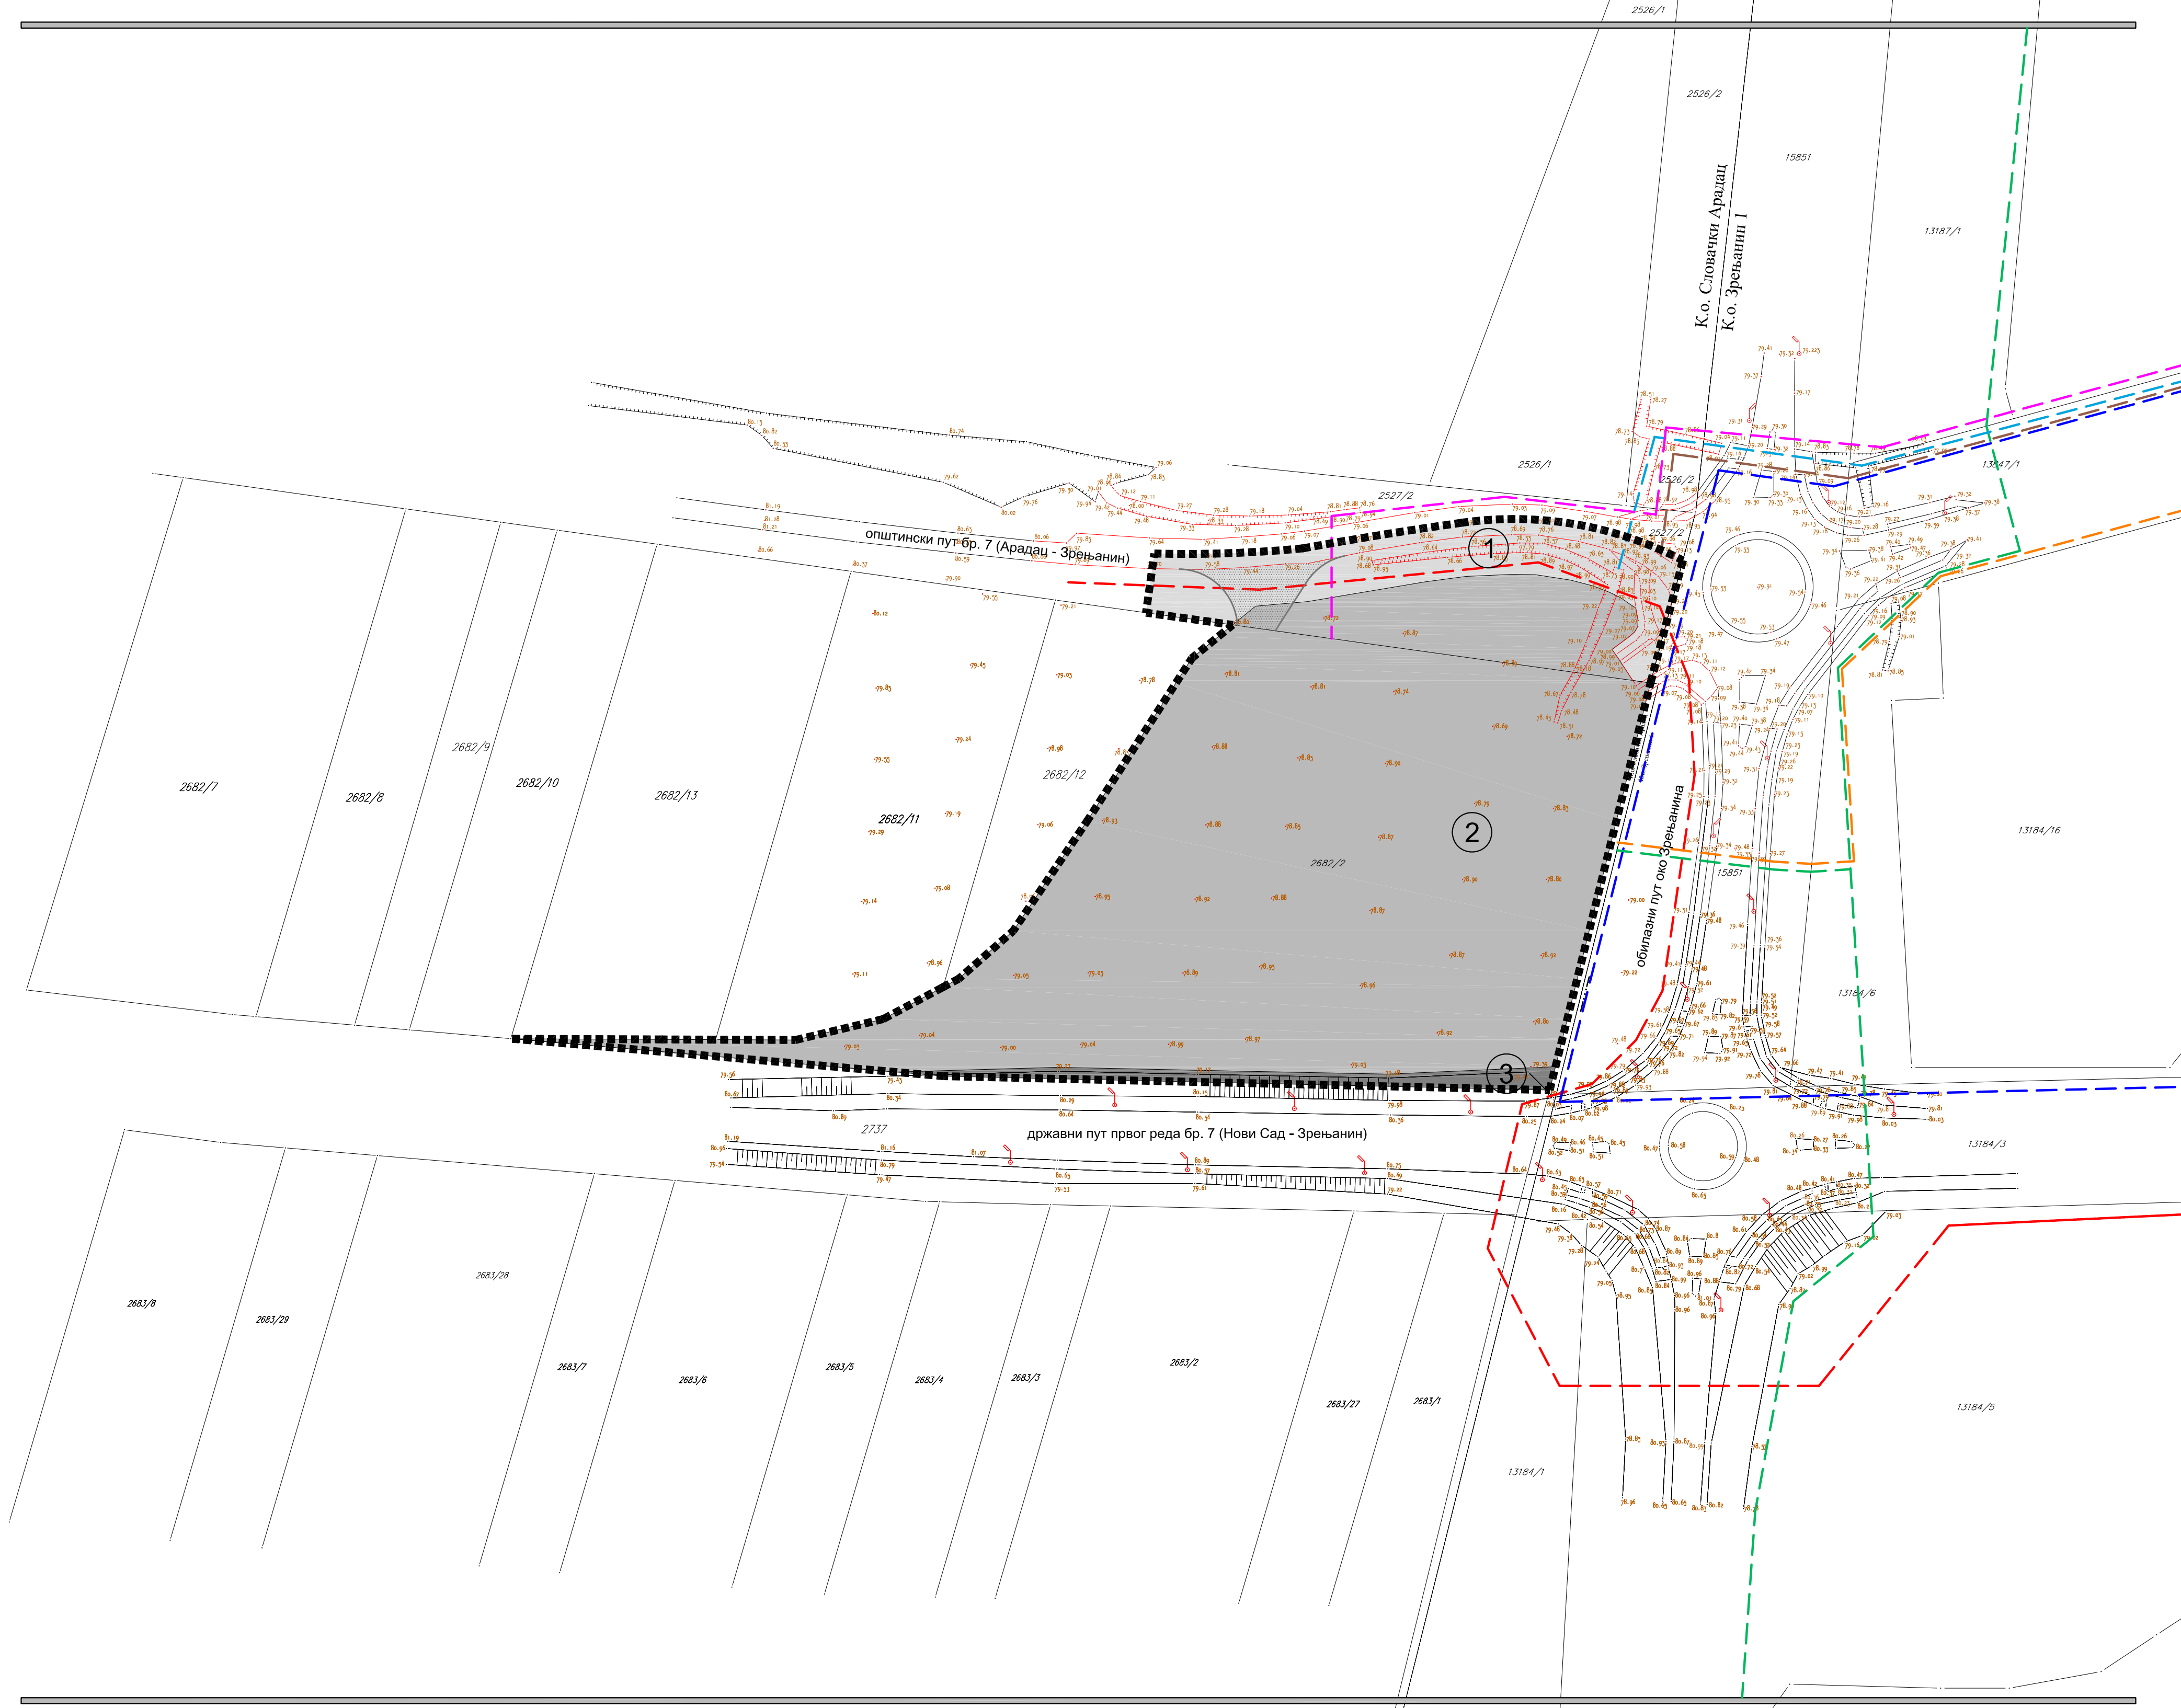


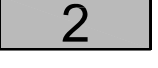

**ПЛАН ДЕТАЉНЕ РЕГУЛАЦИЈЕ
ПОСЛОВНОГ КОМПЛЕКСА "SUPERNOVA - MTK BEG 01"**

ЛЕГЕНДА:

-  граница обухвата плана
-  урбанистичка целина 1
-  урбанистичка целина 2
-  урбанистичка целина 3
-  планирани прикључак на општински пут бр. 7
-  постојећи каблови 20кW
-  планирани каблови 20кW
-  планиране електронске комуникације
-  планирани водовод
-  планирана атмосферска канализација
-  планирана фекална канализација
-  планирани гасовод средњег притиска
-  планирани гасовод ниског притиска



**ПОДЕЛА НА УРБАНИСТИЧКЕ ЦЕЛИНЕ СА
СКУПНИМ ПРИКАЗОМ КОМУНАЛНЕ ИНФРАСТРУКТУРЕ**

одговорни урбаниста стручни тим:	БРАНКА БАЈОВИЋ	дипл.пр.планер
	НЕНАД МАКСИЋ	дипл.инж.арх.
	ВЛАДИМИР СОЛДО	дипл.инж.саоб.
	ЉИЉАНА ТОМОВИЋ	дипл.инж.грађ.
	БУДИМИР ДРМОНЧИЋ	дипл.инж.маш.
	ЕЛВИРА РОШИВАЛ ХАНЋА	дипл.инж.ел.
ЈЕЛЕНА ПУРКОВ	дипл.инж.пејз.арх.	
СЛОБОДАН ДАВИДОВИЋ	инж.геод.	
ОЛИВЕРА ОПАЛА	грађ.техн.	